


# Plan für Veranstalter! Nummern sind DMX Adressen

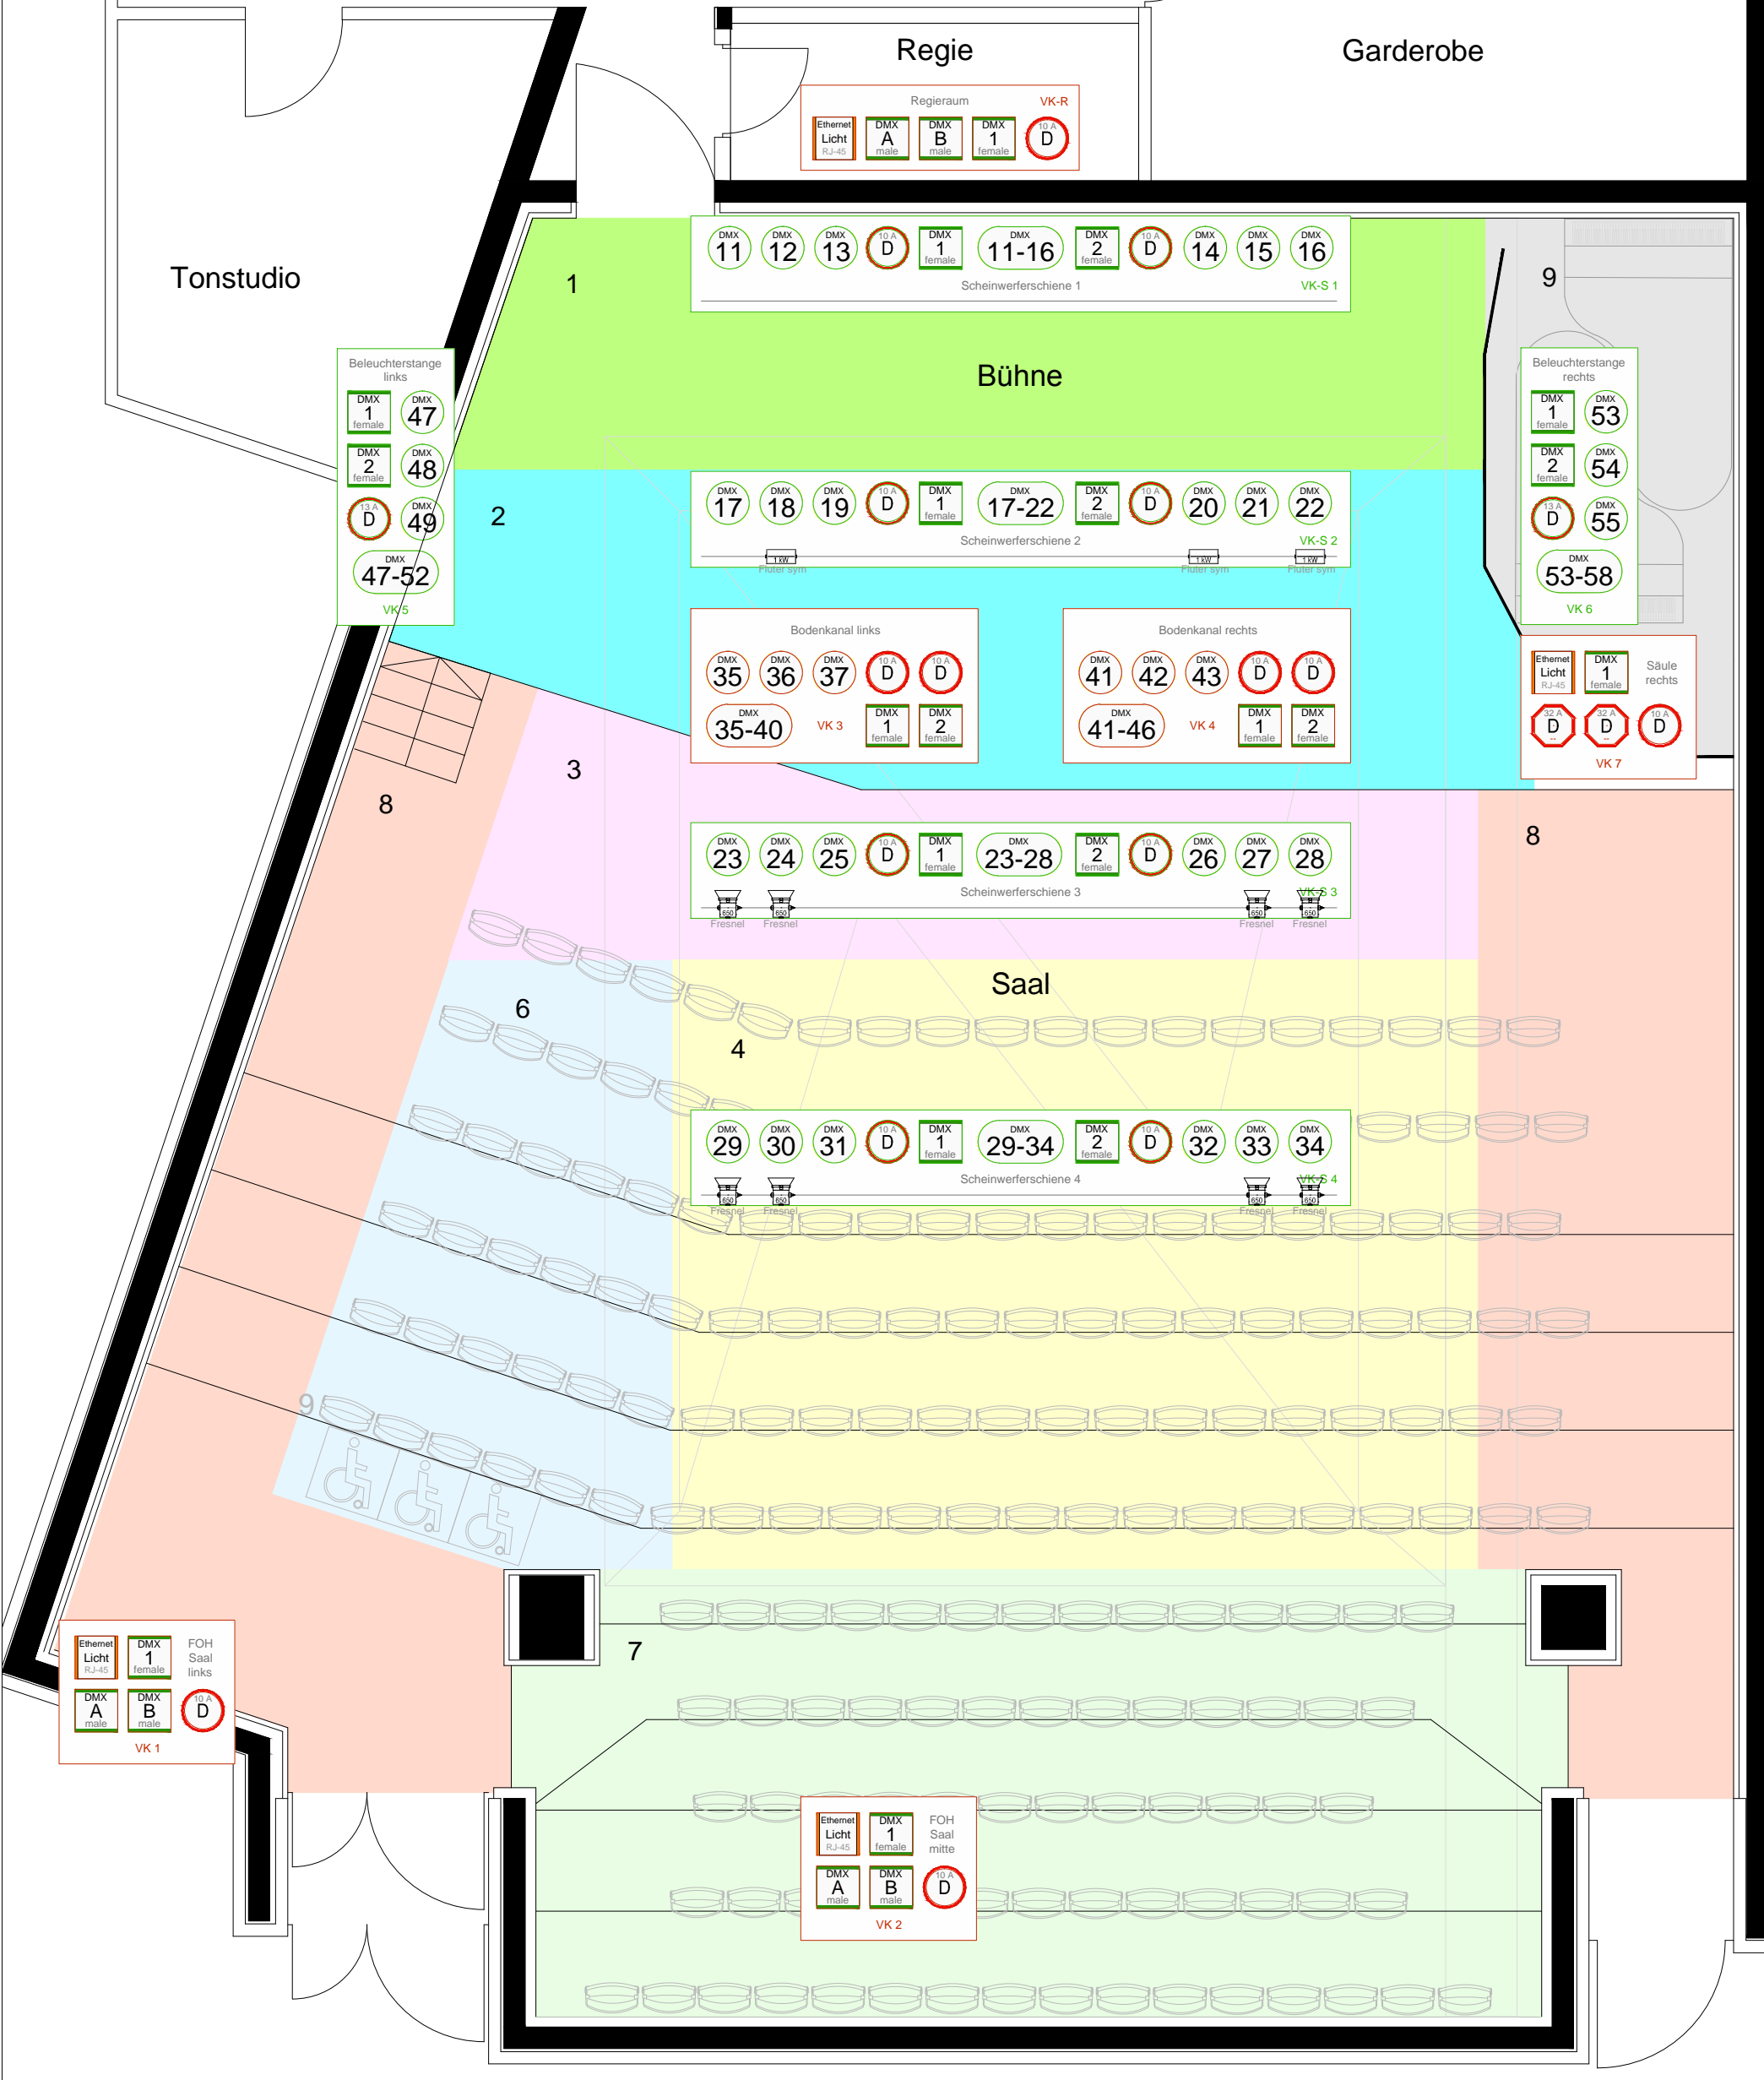

<b>Gasteig</b> Kultur für München Gasteig München GmbH Rosenheimer Strasse 5 81667 München www.gasteig.de	<b>Legende</b>				
	1 kW Fluter symmetrisch	650 W ARRI Stufenlinse Stangenbedienbar	750 W ETC S4 Zoom Profilscheinwerfer	750 W ETC S4 Profilscheinwerfer	Veranstalter: Bühne: Beleuchtung: Zeichner: Zeichnung Datei:
					Datum der Veranstaltung: Druckdatum: Fassung: Maßstab:
					Kleiner Konzertsaal Beleuchtungsplan Stand 28.08.2017
					<b>Gasteig München Kleiner Konzert Saal</b>  <b>Beleuchtung - nur DMX Adressen</b>