


Segel links

Übersicht

Segel rechts

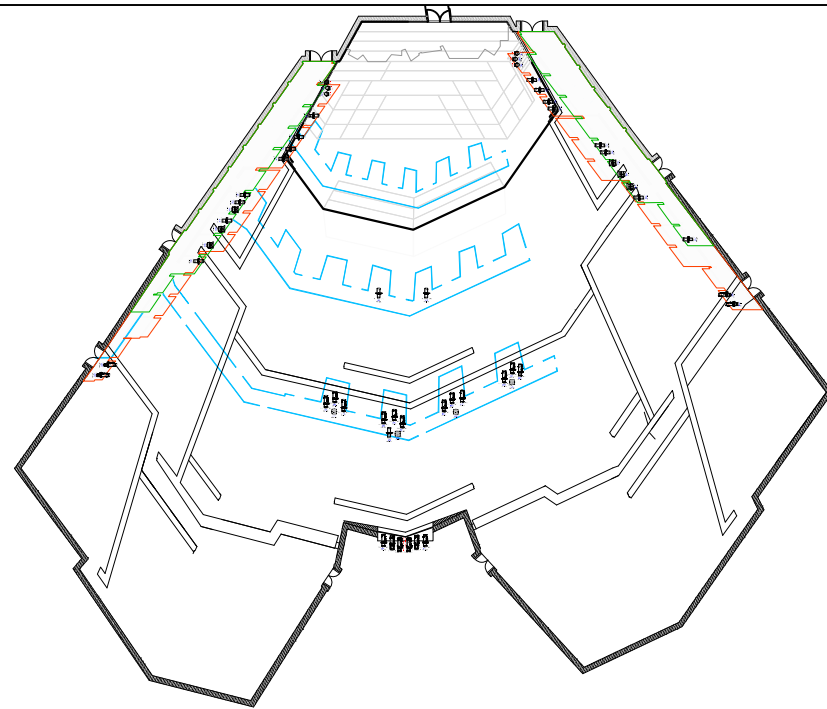

- DMX 1-277 501 DMX 1-277 PAR 64 long CP82 1kW Orgel
- DMX 1-276 502 DMX 1-276 Zoom 2512 IRIS 2,5kW T.L.C.
- DMX 1-275 503 DMX 1-275 Zoom 2512 IRIS 2,5kW T.L.C.
- DMX 1-274 504 DMX 1-274 Zoom 2512 IRIS 2,5kW T.L.C.
- DMX 1-273 505 DMX 1-273 Zoom 2512 IRIS 2,5kW T.L.C.

- DMX 1-245 601 DMX 1-245 PAR 64 long CP82 1kW Orgel
- DMX 1-244 601 DMX 1-244 PAR 64 long CP82 1kW Orgel
- DMX 1-245 602 DMX 1-245 Zoom 2512 IRIS 2,5kW T.L.C.
- DMX 1-247 603 DMX 1-247 Zoom 2512 IRIS 2,5kW T.L.C.
- DMX 1-248 604 DMX 1-248 Zoom 2512 IRIS 2,5kW T.L.C.
- DMX 1-249 621 DMX 1-249 Zoom 2512 IRIS 2,5kW T.L.C.

- DMX 1-281 511 DMX 1-281 Zoom 2512 IRIS 2,5kW T.L.C.
- DMX 1-237 512 DMX 1-237 Zoom 2512 IRIS 2,5kW T.L.C.
- DMX 1-282 513 DMX 1-282 Fresnell 5kW

- DMX 1-258 611 DMX 1-258 Zoom 2512 IRIS 2,5kW T.L.C.
- DMX 1-260 612 DMX 1-260 Zoom 2512 IRIS 2,5kW T.L.C.
- DMX 1-259 613 DMX 1-259 Fresnell 5kW
- DMX 1-281 614 DMX 1-281 Fresnell 5kW
- DMX 1-262 615 DMX 1-262 Fresnell 5kW

- DMX 1-280 514 DMX 1-280 Zoom 2512 IRIS 2,5kW T.L.C.
- DMX 1-279 515 DMX 1-279 Fresnell 5kW
- DMX 1-278 516 DMX 1-278 Fresnell 5kW
- DMX 1-267 517 DMX 1-267 Zoom 2512 IRIS 2,5kW T.L.C.

- DMX 1-284 616 DMX 1-284 Zoom 2512 IRIS 2,5kW T.L.C.
- DMX 1-263 617 DMX 1-263 Zoom 2512 IRIS 2,5kW T.L.C.

- DMX 1-285 527 DMX 1-285 RJ 711-SX IRIS 2,5kW n.c.
- DMX 1-284 528 DMX 1-284 RJ 711-SX IRIS 2,5kW n.c.

- DMX 1-286 627 DMX 1-286 RJ 711-SX IRIS 2,5kW n.c.
- DMX 1-257 628 DMX 1-257 RJ 711-SX IRIS 2,5kW n.c.

**3. Deckenring**

- DMX 1-178 391 DMX 1-178 Altmann Zoom 2512 n.c. 12"-40" IRIS 2,5 kW
- DMX 1-214 392 DMX 1-214 Altmann Zoom 2512 n.c. 12"-40" IRIS 2,5 kW

**4. Deckenring**

- DMX 1-216 401 DMX 1-216 Robert Juliat 711-SX n.c. 8"-16" IRIS 2,5 kW
- DMX 1-218 403 DMX 1-218 Robert Juliat 710-SX n.c. 10"-25" IRIS 2,5 kW
- DMX 1-219 404 DMX 1-219 NS1000 1kW
- DMX 1-220 405 DMX 1-220 Robert Juliat 711-SX n.c. 8"-16" IRIS 2,5 kW
- DMX 1-222 407 DMX 1-222 Robert Juliat 711-SX n.c. 8"-16" IRIS 2,5 kW
- DMX 1-224 409 DMX 1-224 Robert Juliat 710-SX n.c. 10"-25" IRIS 2,5 kW
- DMX 1-226 411 DMX 1-226 Robert Juliat 711-SX n.c. 8"-16" IRIS 2,5 kW
- DMX 1-227 412 DMX 1-227 Niethammer fest 2 kW
- DMX 1-223 408 DMX 1-223 R&V-NS1000 n.c. 1kW
- DMX 1-228 413 DMX 1-228 Robert Juliat 711-SX n.c. 8"-16" IRIS 2,5 kW
- DMX 1-231 416 DMX 1-231 R&V-NS1000 n.c. 1kW
- DMX 1-230 415 DMX 1-230 Robert Juliat 710-SX n.c. 10"-25" IRIS 2,5 kW
- DMX 1-232 417 DMX 1-232 Robert Juliat 711-SX n.c. 8"-16" IRIS 2,5 kW
- DMX 1-234 419 DMX 1-234 Robert Juliat 711-SX n.c. 8"-16" IRIS 2,5 kW
- DMX 1-235 420 DMX 1-235 R&V-NS1000 n.c. 1kW
- DMX 1-241 421 DMX 1-241 Robert Juliat 710-SX n.c. 10"-25" IRIS 2,5 kW
- DMX 1-243 423 DMX 1-243 Robert Juliat 711-SX n.c. 8"-16" IRIS 2,5 kW

**Projektionregie**

- DMX 1-289 801 DMX 1-289 Robert Juliat 711-SX n.c. 8"-16" IRIS 2,5 kW
- RJ Korrigan HMI 1,2 kW
- RJ Alex Tungsten 2,5 kW
- alternativ HMI oder Tungsten Follows
- RJ Korrigan HMI 1,2 kW
- DMX 1-292 804 DMX 1-292 Robert Juliat 711-SX n.c. 8"-16" IRIS 2,5 kW

**Gasteig**  
Kultur für München

Gasteig München GmbH  
Rosenheimerstraße 5  
81667 München  
www.gasteig.de

**Legende:**

- R&V NS1000 1kW Niedervolt
- Altman Zoom Profilscheinwerfer 12°-40°
- Strand Stufenlinse 5 kW
- Robert Juliat 2,5 kW Zoomprofil 710-SX / 10°-25°
- Robert Juliat 2,5 kW Zoomprofil 711-SX / 8°-16°
- Robert Juliat Korrigan HMI 1200 Verfolger 5° - 9°
- Robert Juliat Alex Tungsten Verfolger 7° - 14,5°

**Gasteig München Philharmonie**

fest eingebaute Scheinwerfer

Veranstalter:	Datum der Veranstaltung:
Bühne:	Druckdatum: 28.08.2017 / 17:52
Beleuchtung:	Fassung: 001 14.05.2017 / 09:47
Zeichnung:	Maßstab: 1:50 (Scheinwerfer)
Zeichnung Datei: Philharmonie Beleuchtungsplan Stand 14.05.2017	